

仕 様 書

1. 件 名 水洗便所用薬剤供給機賃貸借

2. 目 的

内外を問わず、多数の者が利用する庁舎内の水洗便所について、衛生管理面からも清潔かつ良好な状態を維持する必要があるため、薬剤供給機の賃貸借契約を行う。

3. 賃貸借期間

令和7年4月1日 ～ 令和8年3月31日

4. 賃貸借内容

別紙図面に記載された水洗便所に、以下の機器の賃貸借を行う。

また、各機器について、年6回の交換を行う。

①薬剤供給機: 男性用小便器に後付け設置でき、水を流す度に洗浄剤・除菌剤を溶出できること。

設置台数: 14台(国際研究本館1F: 3台、同2F: 3台、共同研究棟5F: 4台、同6F: 4台)

②空気清浄機: トイレの悪臭を防ぐため、消臭・芳香効果があるもの。

設置台数: 8台(国際研究本館1F: 2台、同2F: 2台、共同研究棟5F: 2台、同6F: 2台)

③薬剤石鹼機: 非接触で薬用泡石鹼が適量出ること。

設置台数16台(国際研究本館1F: 4台、同2F: 4台、共同研究棟5F: 4台、同6F: 4台)

5. その他

①業務の詳細については、担当者と打ち合わせの上業務を行うこと。

担当者: 総務部財務課用度係


TEL: 029-838-6377

②業務中に疑義が生じた場合は、担当者と協議の上業務を完了させること。

③本業務で知り得た情報については、契約期間中はもとより、契約終了後においても外部への漏洩及び他の目的に使用しないこと。

国立研究開発法人国際農林水産業研究センター建物配置図

薬剤供給機等設置建物

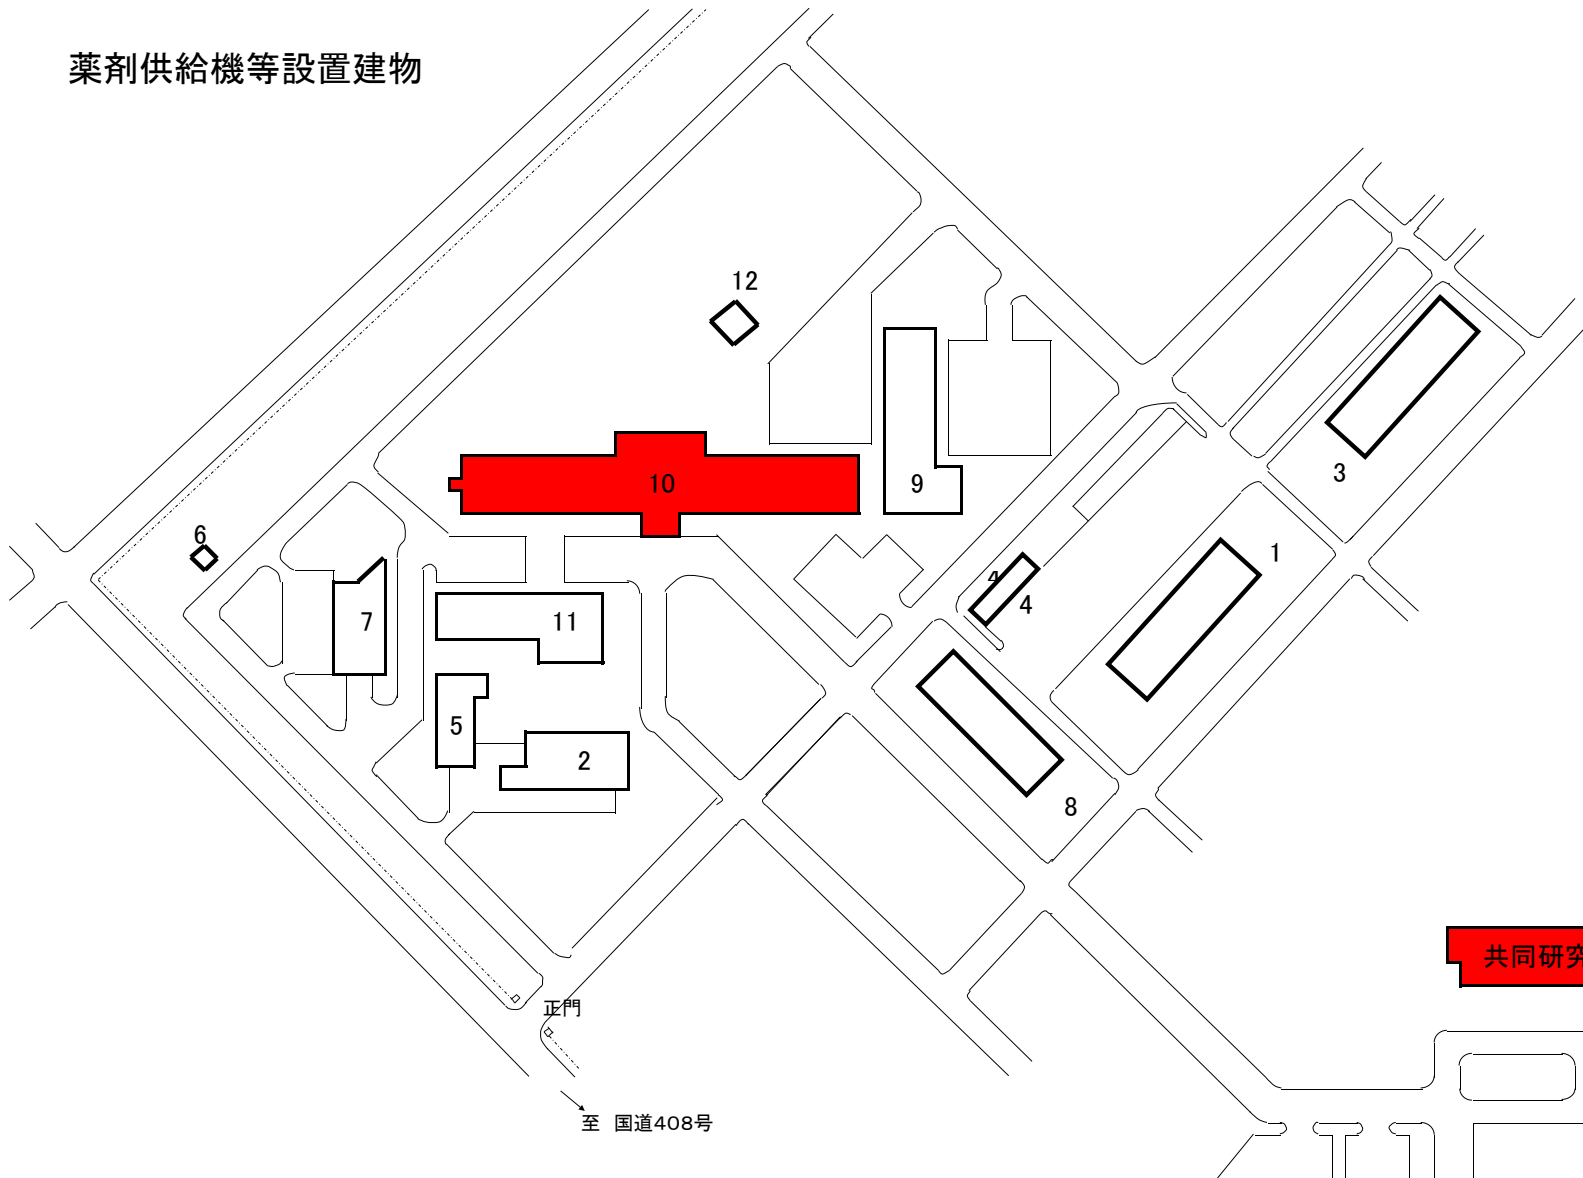

建物 番号	建 物 名 称			
	構造	建面積	延面積	建築年度
1	第 1 実 験 棟			
	RC-1	754	754	S. 54
2	隔 離 温 室			
	RC-1	423	423	S. 60
3	第 2 実 験 棟			
	RC-2	755	990	S. 54
4	車 庫			
	R-1	152	152	S. 54
5	育 苗 温 室			
	RC-1	336	336	S. 61
6	屋 外 便 所			
	CB-1	4	4	S. 51
7	育 種 素 材 開 発 温 室			
	RC-1	527	527	S. 62
8	国 際 農 林 水 産 業 図 書 館			
	RC-1	685	685	S. 54
9	海 外 実 験 棟			
	RC-1	908	908	H. 5
10	国 際 研 究 本 館			
	RC-2	1,970	3,622	H. 6
11	海 外 生 物 工 学 実 験 棟			
	RC-2	702	1,104	H. 6
12	温 室 管 理 室			
	RC-1	49	49	H. 7
共 同 研 究 棟				


共同研究棟

5F・6F

国立研究開発法人
農業・食品産業技術総合研究機構
大わし事業場

国際研究本館 1F 平面図

薬剤供給機等設置場所

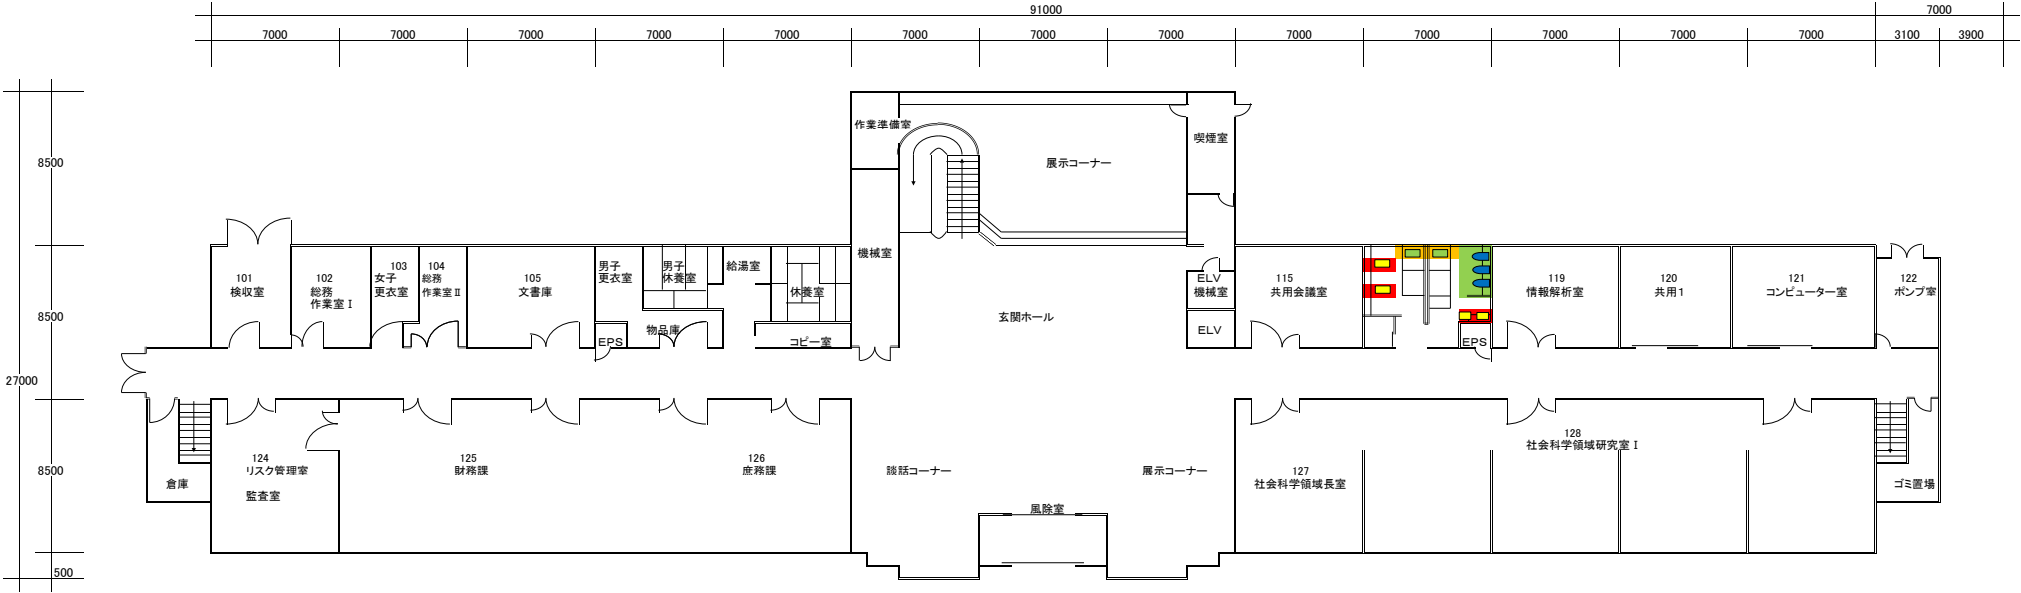


- …薬剤供給器×3箇所
- …空気清浄機×2箇所
- …薬剤石鹸器×2箇所

口座名	国際農林水産業研究センター(大わし地区)
所在	茨城県つくば市大わし1-1
建物番号	10
建物名称	国際研究本館 1F
建/延面積	1,970.66/3,622.29
構造	RC-2
建築年度	H. 6

国際研究本館 2F 平面図

薬剤供給機等設置場所

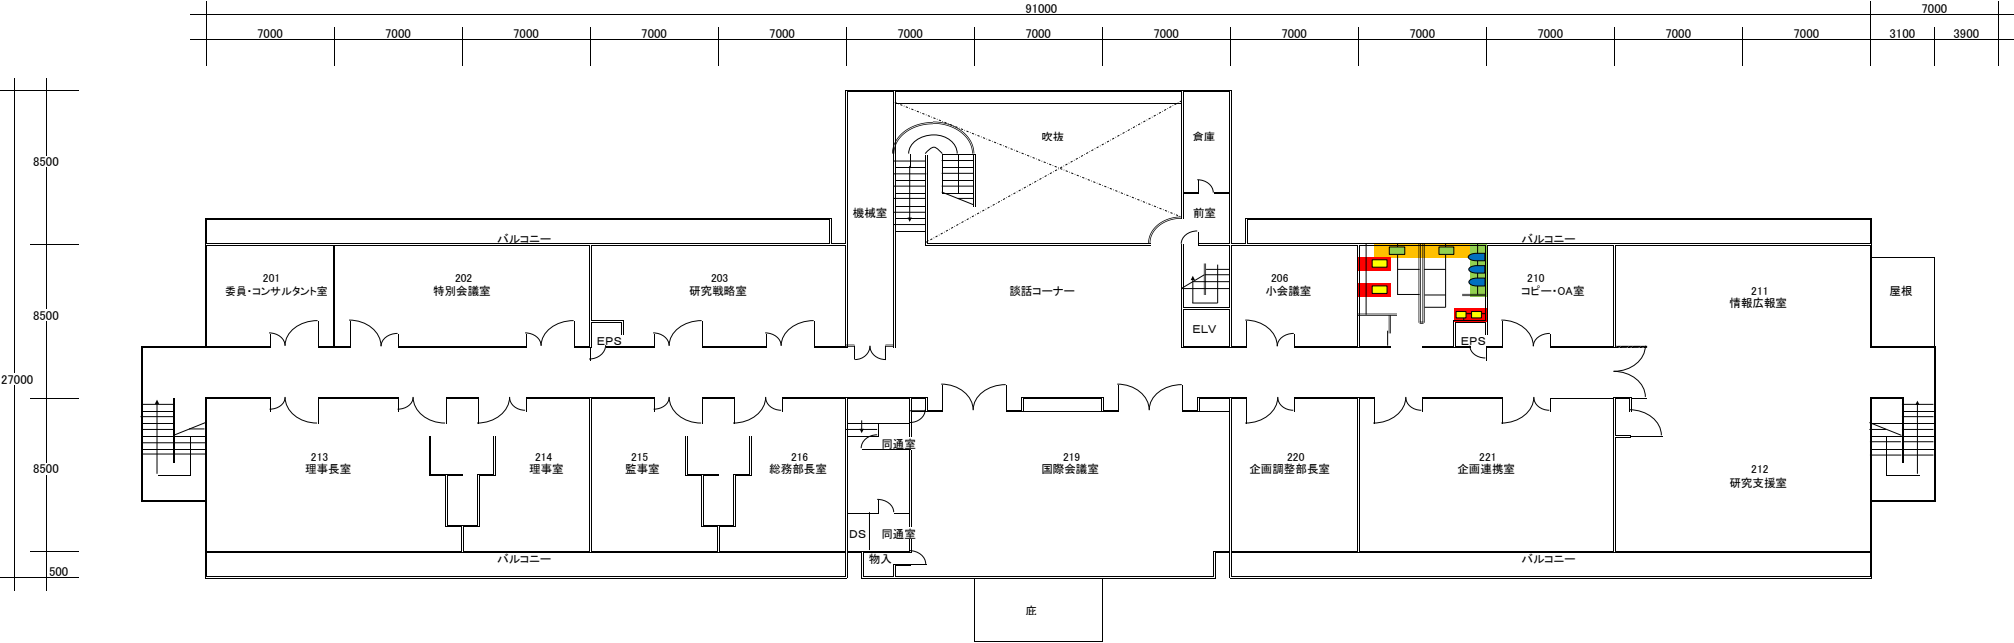

- …薬剤供給器×3箇所
- …空気清浄機×2箇所
- …薬剤石鹸器×2箇所

口座名	国際農林水産業研究センター(大わし地区)
所在	茨城県つくば市大わし1-1
建物番号	10
建物名称	国際研究本館 2F
建/延面積	1,970.66/3,622.29
構造	RC-2
建築年度	H. 6

共同研究棟 5・6F 平面図

薬剤供給機等設置場所

