

# 水洗便所用薬剤供給機賃貸借仕様書

## 1. 目的

内外を問わず、多数の者が利用する庁舎内の水洗便所について、衛生管理面からも清潔かつ良好な状態を維持する必要があるため、薬剤供給機の賃貸借契約を行う。

## 2. 賃貸借内容

センター内の水洗便所に以下の機器の賃貸借を行う。各機器について年6回の交換を行う。

(設置場所の詳細は、別紙図面のとおり。)

- ・薬剤供給機: 男性用小便器に後付け設置でき、水を流すたびに洗浄剤・除菌剤を溶出できること  
12台(研究本館1F×3台、研究本館2F×3台、共同研究棟5F×3台、共同研究棟6F×3台)
- ・空気清浄機: トイレの悪臭を防ぐため、消臭・芳香効果があるもの  
8台(研究本館1F×2台、研究本館2F×2台、共同研究棟5F×2台、共同研究棟6F×2台)
- ・薬剤石鹼機: 非接触で薬用泡石鹼が適量出ること  
16台(研究本館1F×4台、研究本館2F×4台、共同研究棟5F×4台、共同研究棟6F×4台)


## 3. 賃貸借期間

令和8年4月1日～令和9年3月31日

## 4. その他


- 1) 業務の詳細については、担当者と打ち合わせの上業務を行うこと。
- 2) その他、業務中に疑義が生じた場合は、担当者(財務課調達第2係 029-838-6327)と協議の上業務を完了させること。
- 3) 本業務で知り得た事項については、契約期間中はもとより、契約終了後においても外部に漏らし、又は他の目的に使用してはならない。

## 国立研究開発法人国際農林水産業研究センター建物配置図

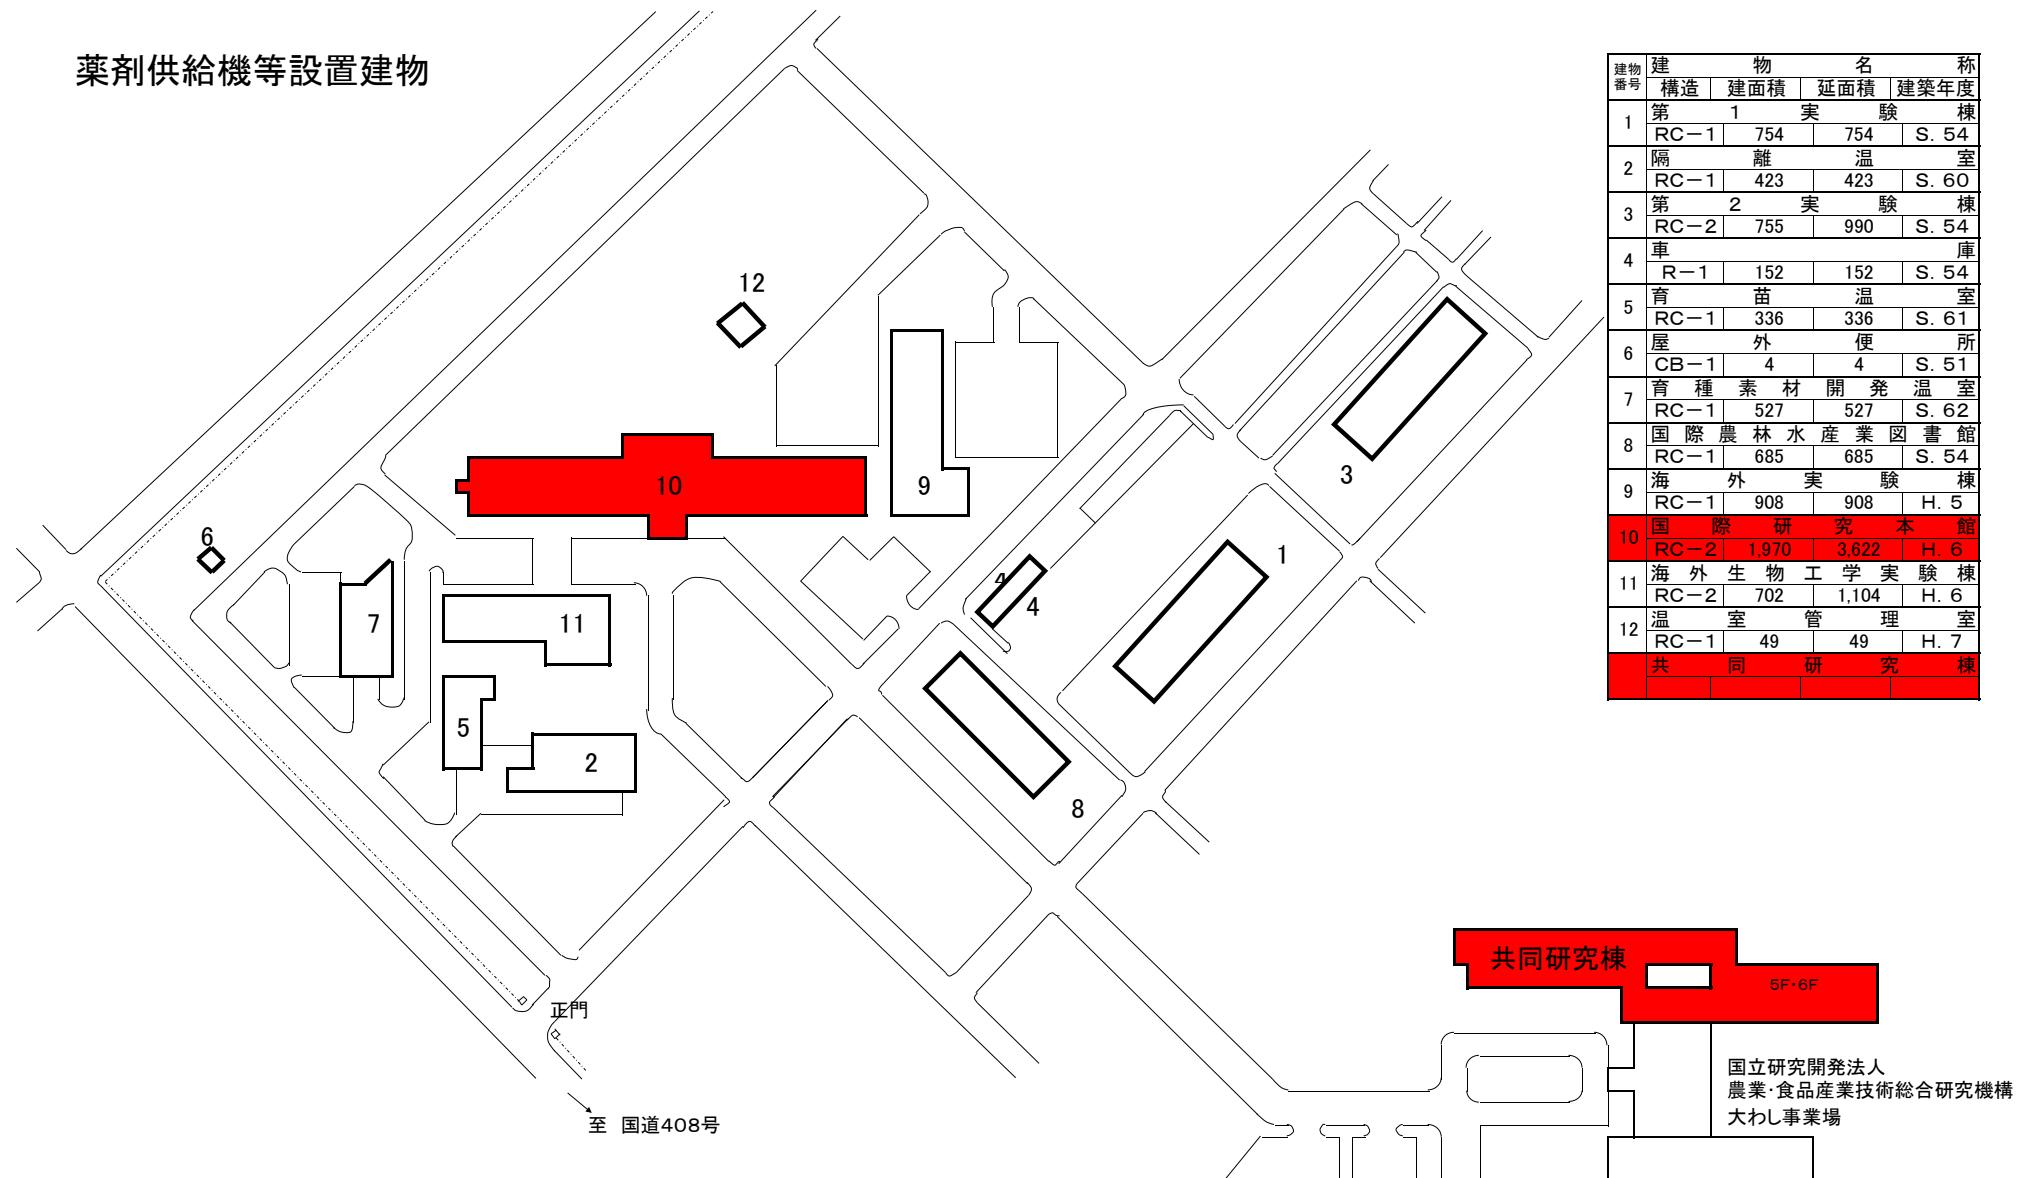

国際研究本館 1F 平面図

## 薬剤供給機等設置場所

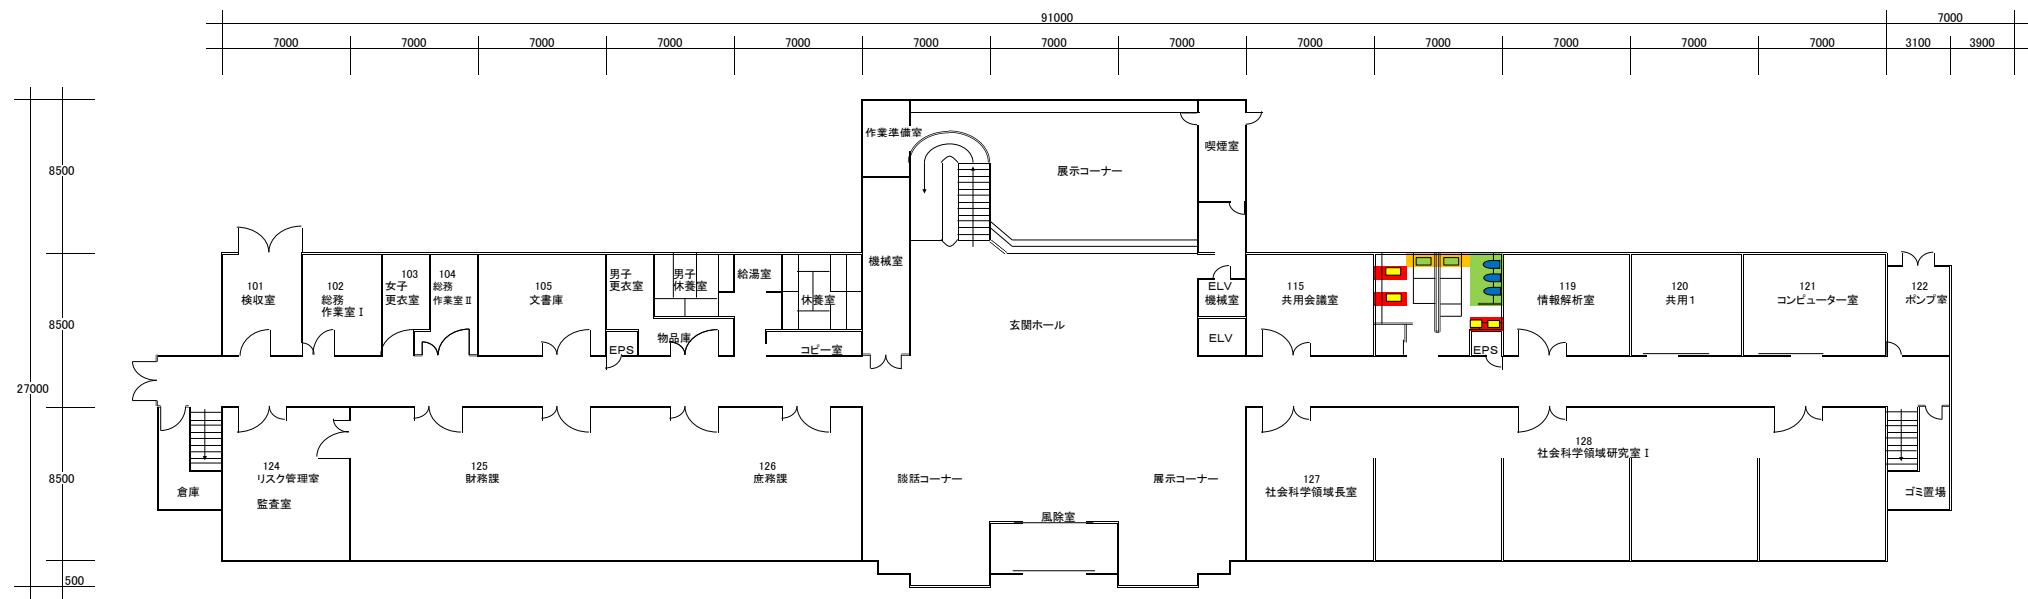

…薬剤供給器×3台



…空氣清淨機×2台





…薬剤石鹼器×4台

口座名	国際農林水産業研究センター(大わし地区)
所在	茨城県つくば市大わし1-1
建物番号	10
建物名称	国際研究本館 1F
建／延面積	1, 970. 66／3, 622. 29
構造	RC—2
建築年度	H. 6

## 国際研究本館 2F 平面図

### 薬剤供給機等設置場所

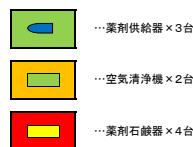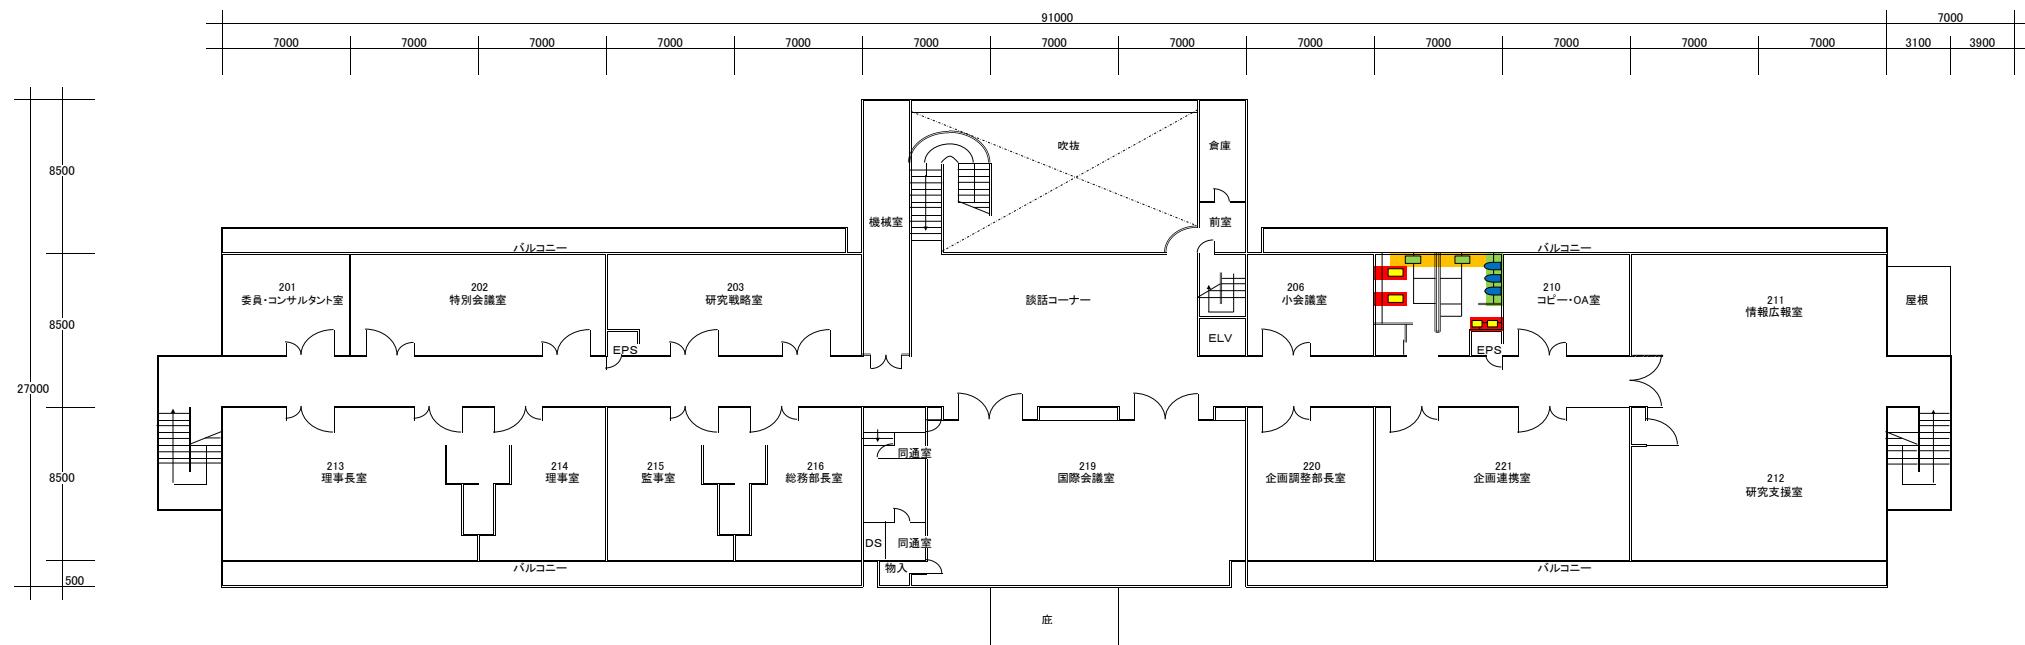

口座名	国際農林水産業研究センター(大わし地区)
所在	茨城県つくば市大わし1-1
建物番号	10
建物名称	国際研究本館 2F
建／延面積	1,970.66／3,622.29
構造	RC-2
建築年度	H. 6

# 共同研究棟 5・6F 平面図

## 薬剤供給機等設置場所

