

水洗便所用薬剤供給機賃貸借仕様書

1. 目的

内外を問わず、多数の者が利用する庁舎内の水洗便所について、衛生管理面からも清潔かつ良好な状態を維持する必要があるため、薬剤供給機の賃貸借契約を行う。

2. 賃貸借内容

センター内の水洗便所に以下の機器の賃貸借を行う。各機器について年6回の交換を行う。
(設置場所の詳細は、別紙図面のとおり。)

- ・薬剤供給機: 男性用小便器に後付け設置でき、水を流すたびに洗浄剤・除菌剤を溶出できること
14台(研究本館1F×3台、研究本館2F×3台、共同研究棟5F×4台、共同研究棟6F×4台)
- ・空気清浄機: トイレの悪臭を防ぐため、消臭・芳香効果があるもの
8台(研究本館1F×2台、研究本館2F×2台、共同研究棟5F×2台、共同研究棟6F×2台)
- ・薬剤石鹼機: 非接触で薬用泡石鹼が適量出ること
16台(研究本館1F×4台、研究本館2F×4台、共同研究棟5F×4台、共同研究棟6F×4台)

3. 賃貸借期間


令和4年4月1日 ~ 令和5年3月31日

4. その他

- 1) 業務の詳細については、担当者と打ち合わせの上業務を行うこと。
- 2) その他、業務中に疑義が生じた場合は、担当者(財務課調達第2係 029-838-6327)と協議の上業務を完了させること。
- 3) 本業務で知り得た事項については、契約期間中はもとより、契約終了後においても外部に漏らし、又は他の目的に使用してはならない。

国立研究開発法人国際農林水産業研究センター建物配置図

薬剤供給機等設置建物

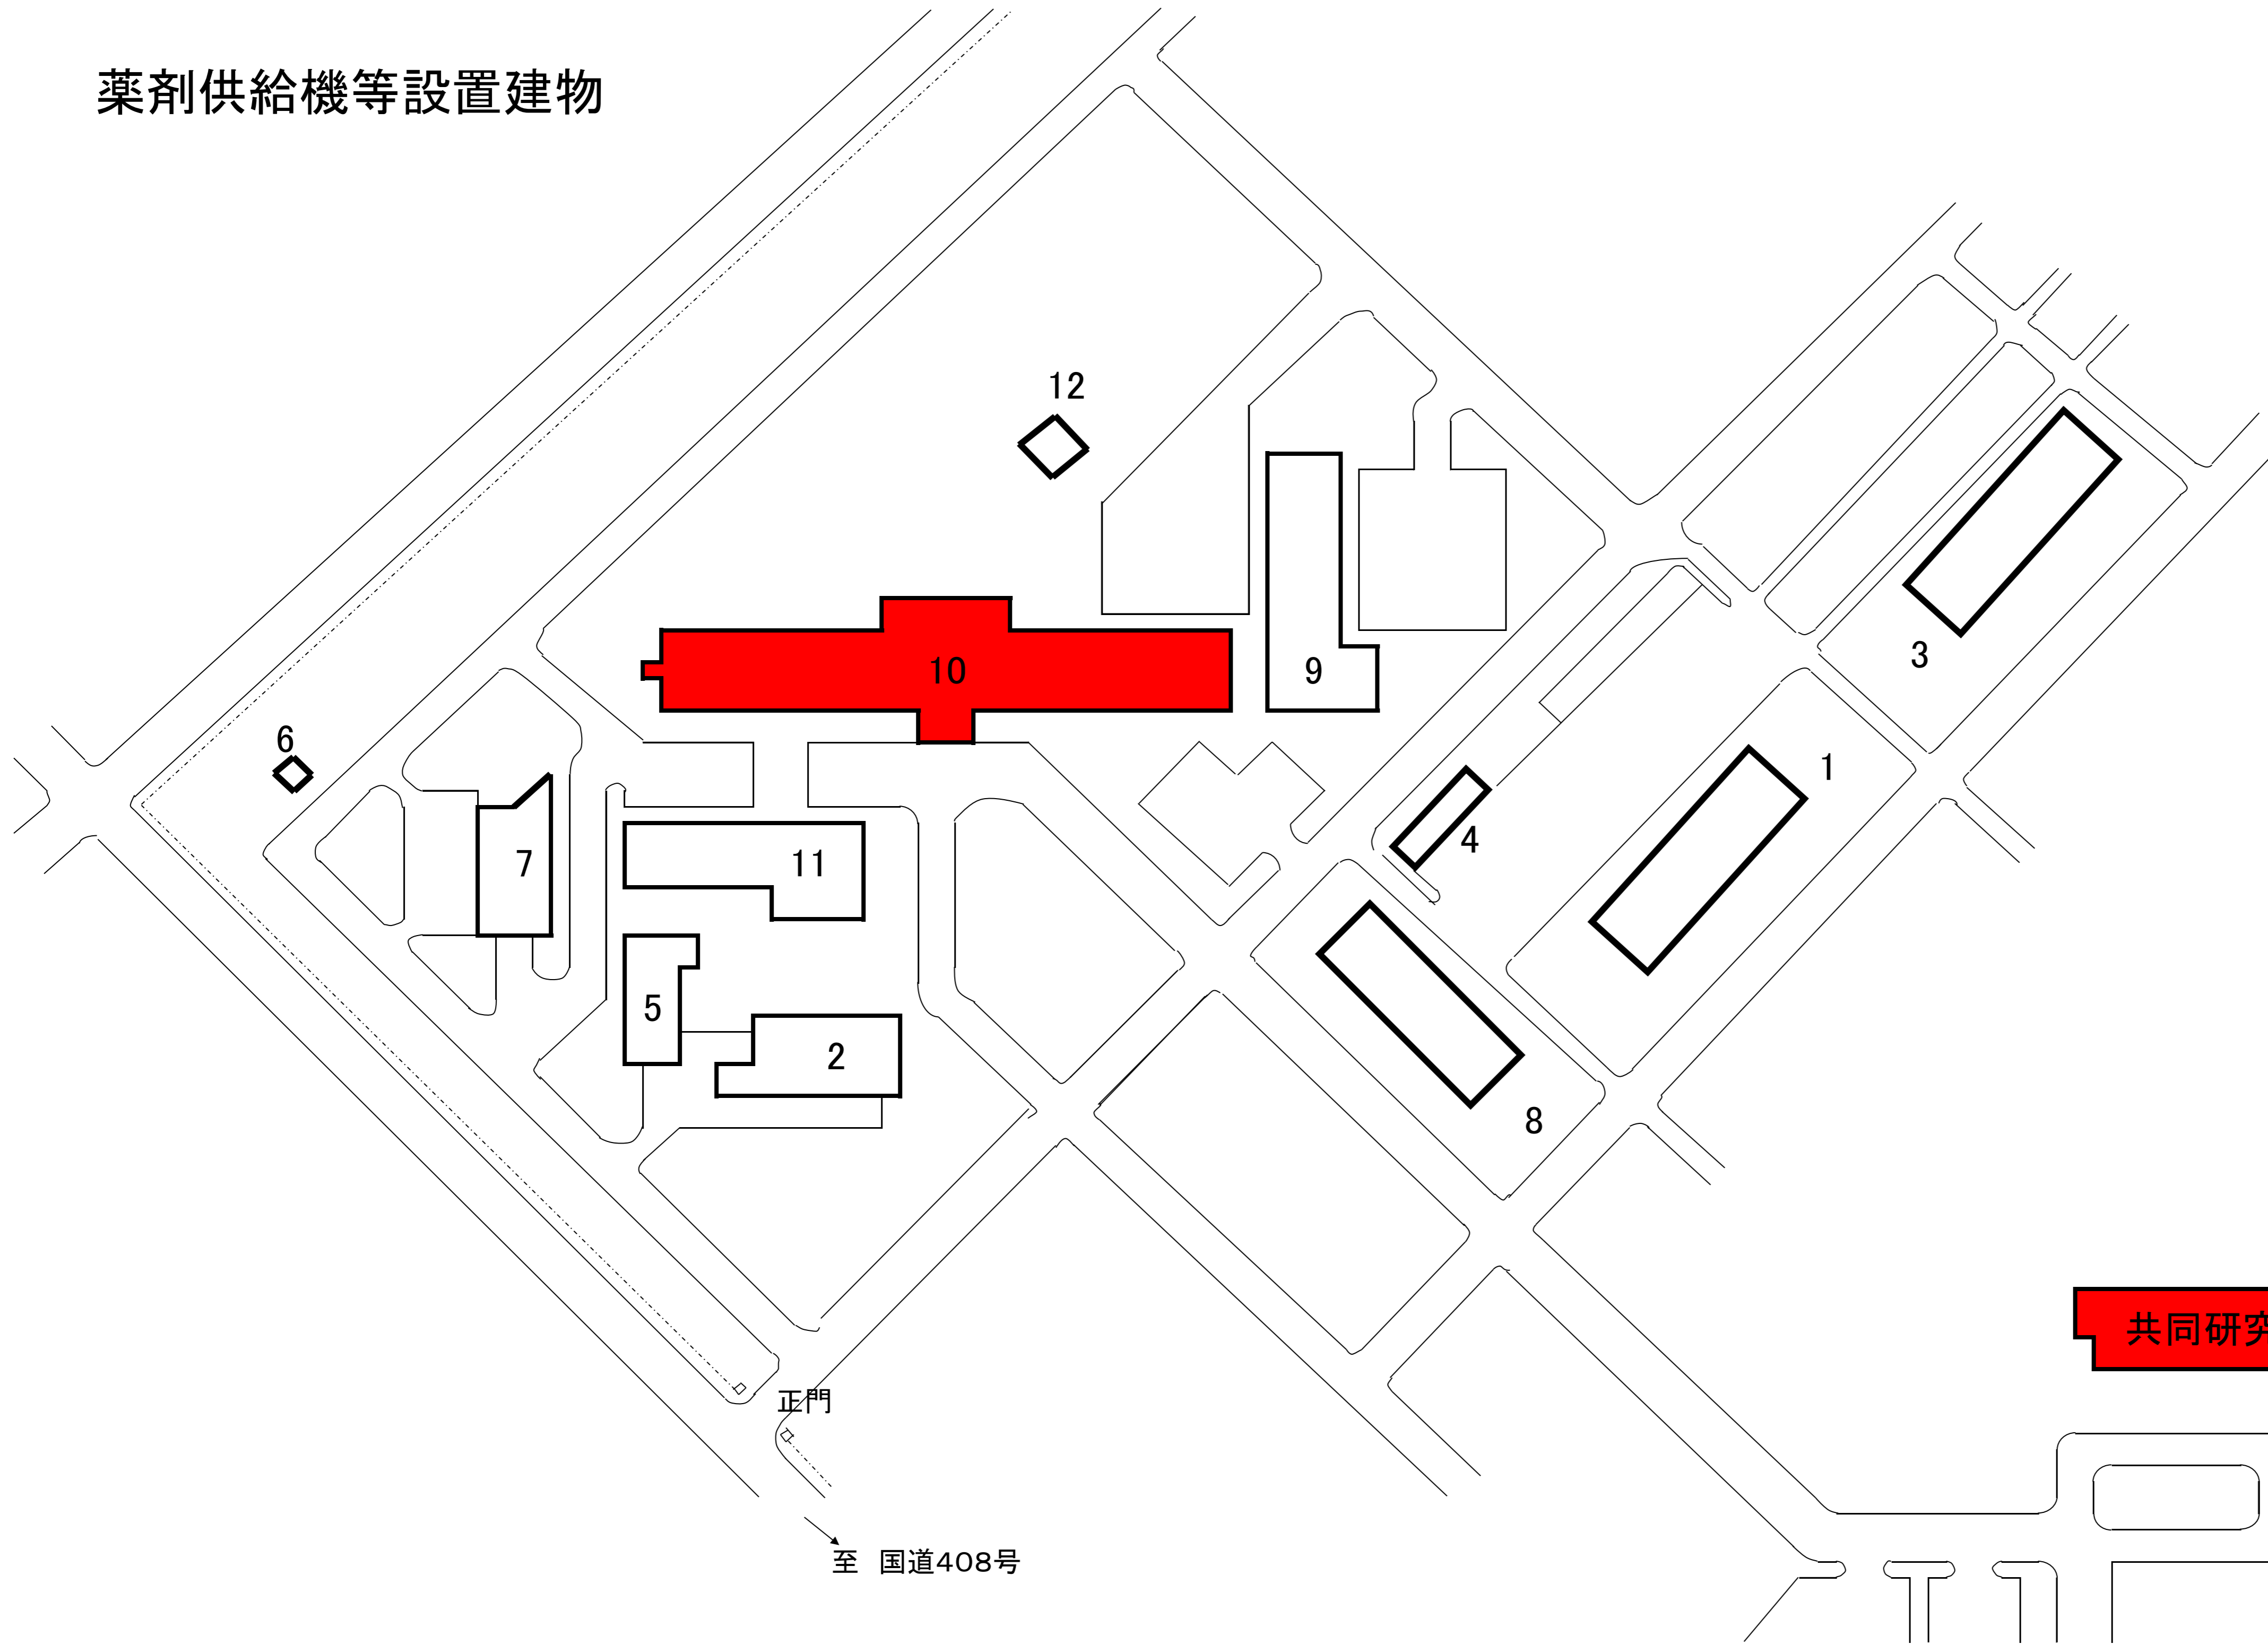

建物 番号	建 物 名			称	
	構造	建面積	延面積		建築年度
1	第 1 実験棟	RC-1	754	754	S. 54
2	隔離温室	RC-1	423	423	S. 60
3	第 2 実験棟	RC-2	755	990	S. 54
4	車庫	R-1	152	152	S. 54
5	育苗温室	RC-1	336	336	S. 61
6	屋外便所	CB-1	4	4	S. 51
7	育種素材開発温室	RC-1	527	527	S. 62
8	国際農林水産業図書館	RC-1	685	685	S. 54
9	海外実験棟	RC-1	908	908	H. 5
10	国際研究本館	RC-2	1,970	3,622	H. 6
11	海外生物学実験棟	RC-2	702	1,104	H. 6
12	温室管理室	RC-1	49	49	H. 7
	共同研究棟				


共同研究棟




5F・6F

国立研究開発法人
農業・食品産業技術総合研究機構
大わし事業場

国際研究本館 1F 平面図

薬剂供給機等設置場所

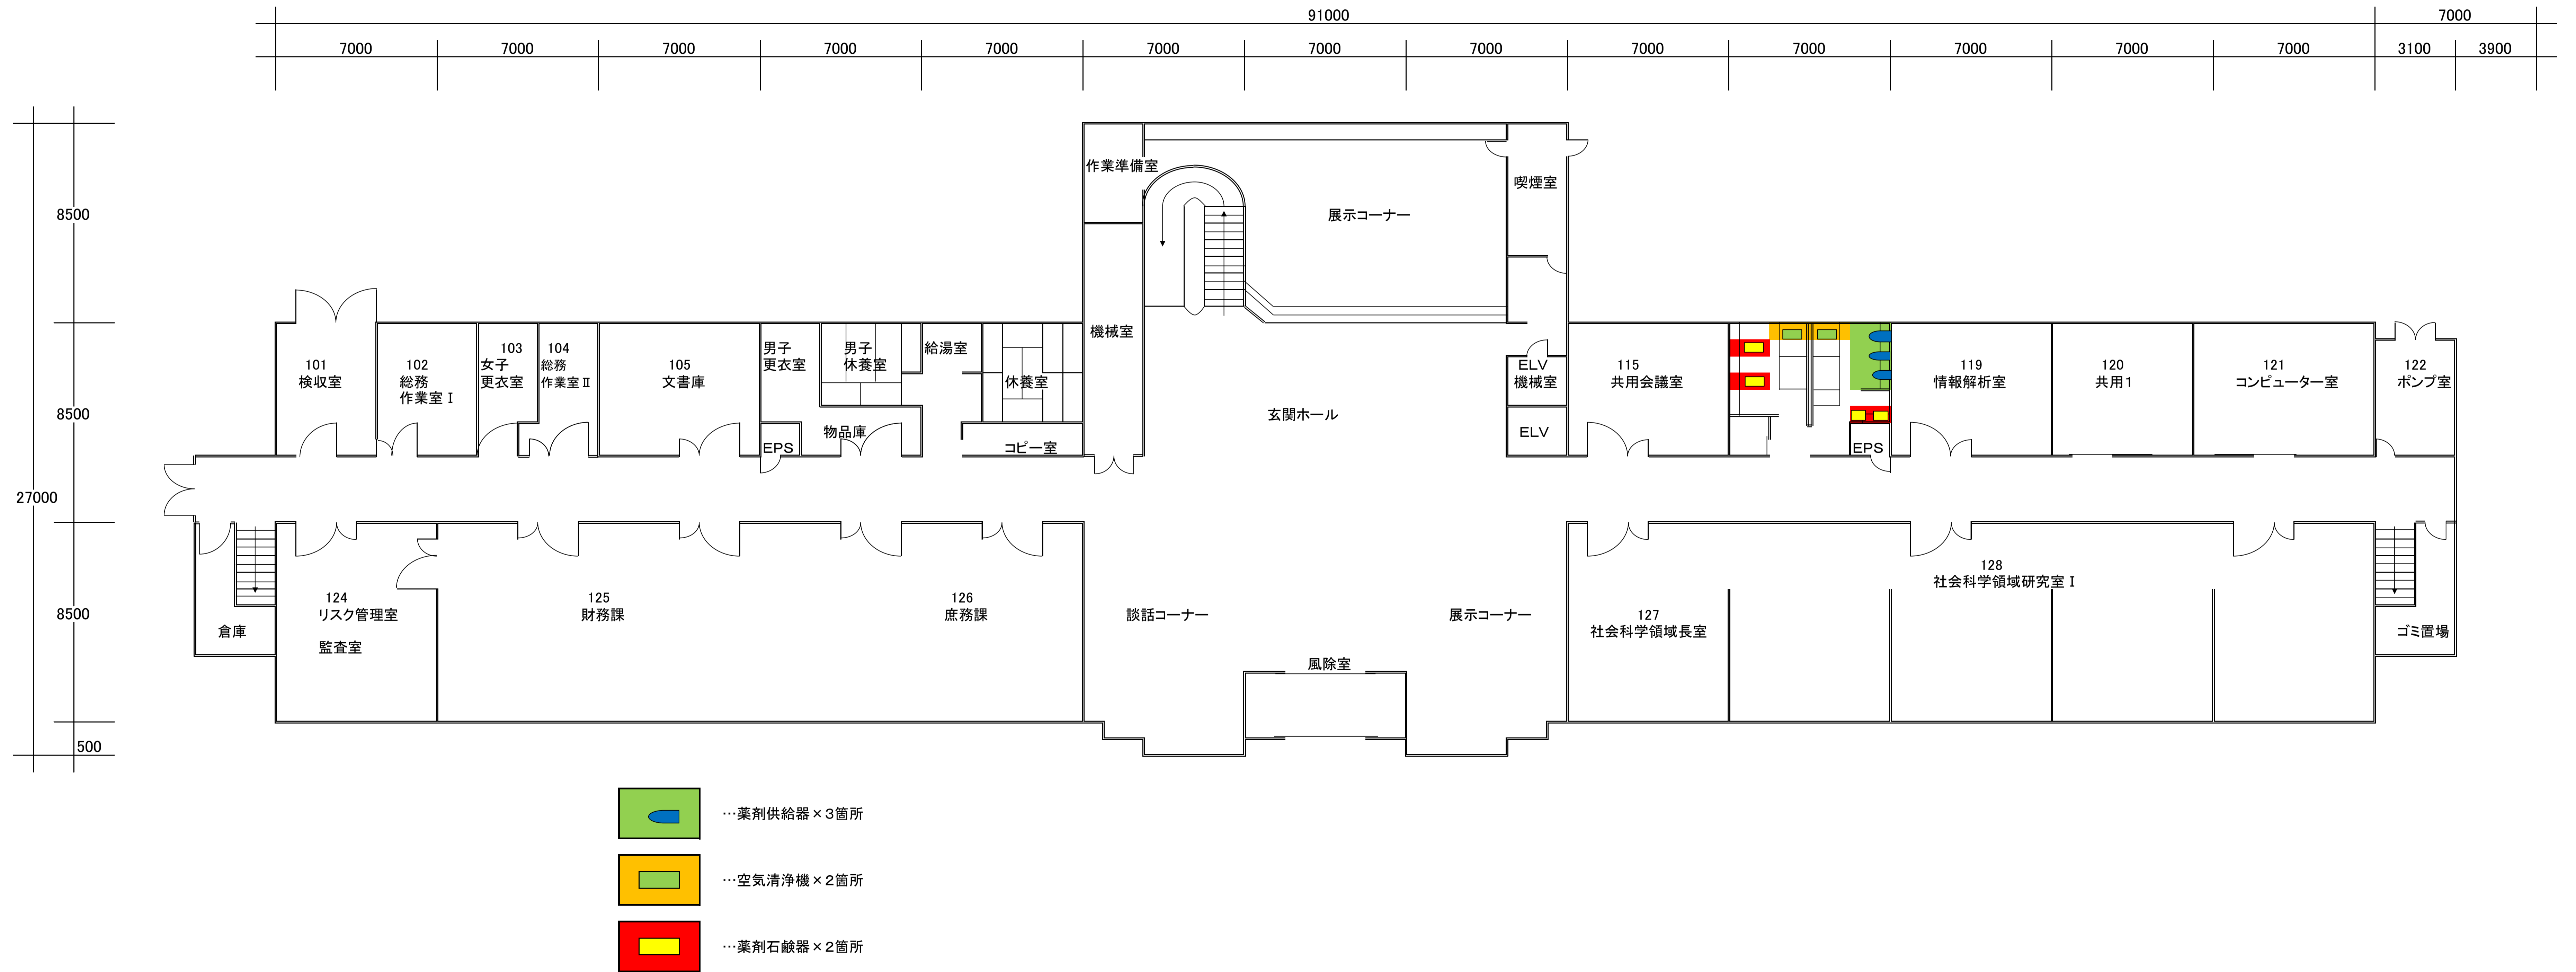


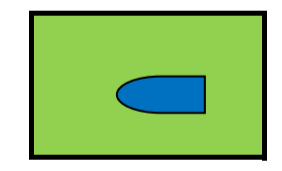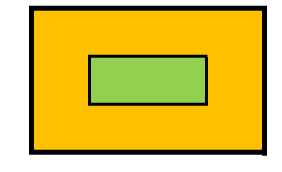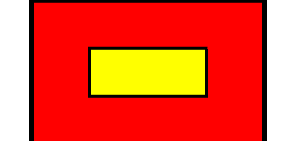-  …薬剂供給器×3箇所
-  …空気清浄機×2箇所
-  …薬剂石鹼器×2箇所

口座名	国際農林水産業研究センター(大わし地区)
所在	茨城県つくば市大わし1-1
建物番号	10
建物名称	国際研究本館 1F
建/延面積	1,970.66/3,622.29
構造	RC-2
建築年度	H. 6

国際研究本館 2F 平面図

薬剤供給機等設置場所

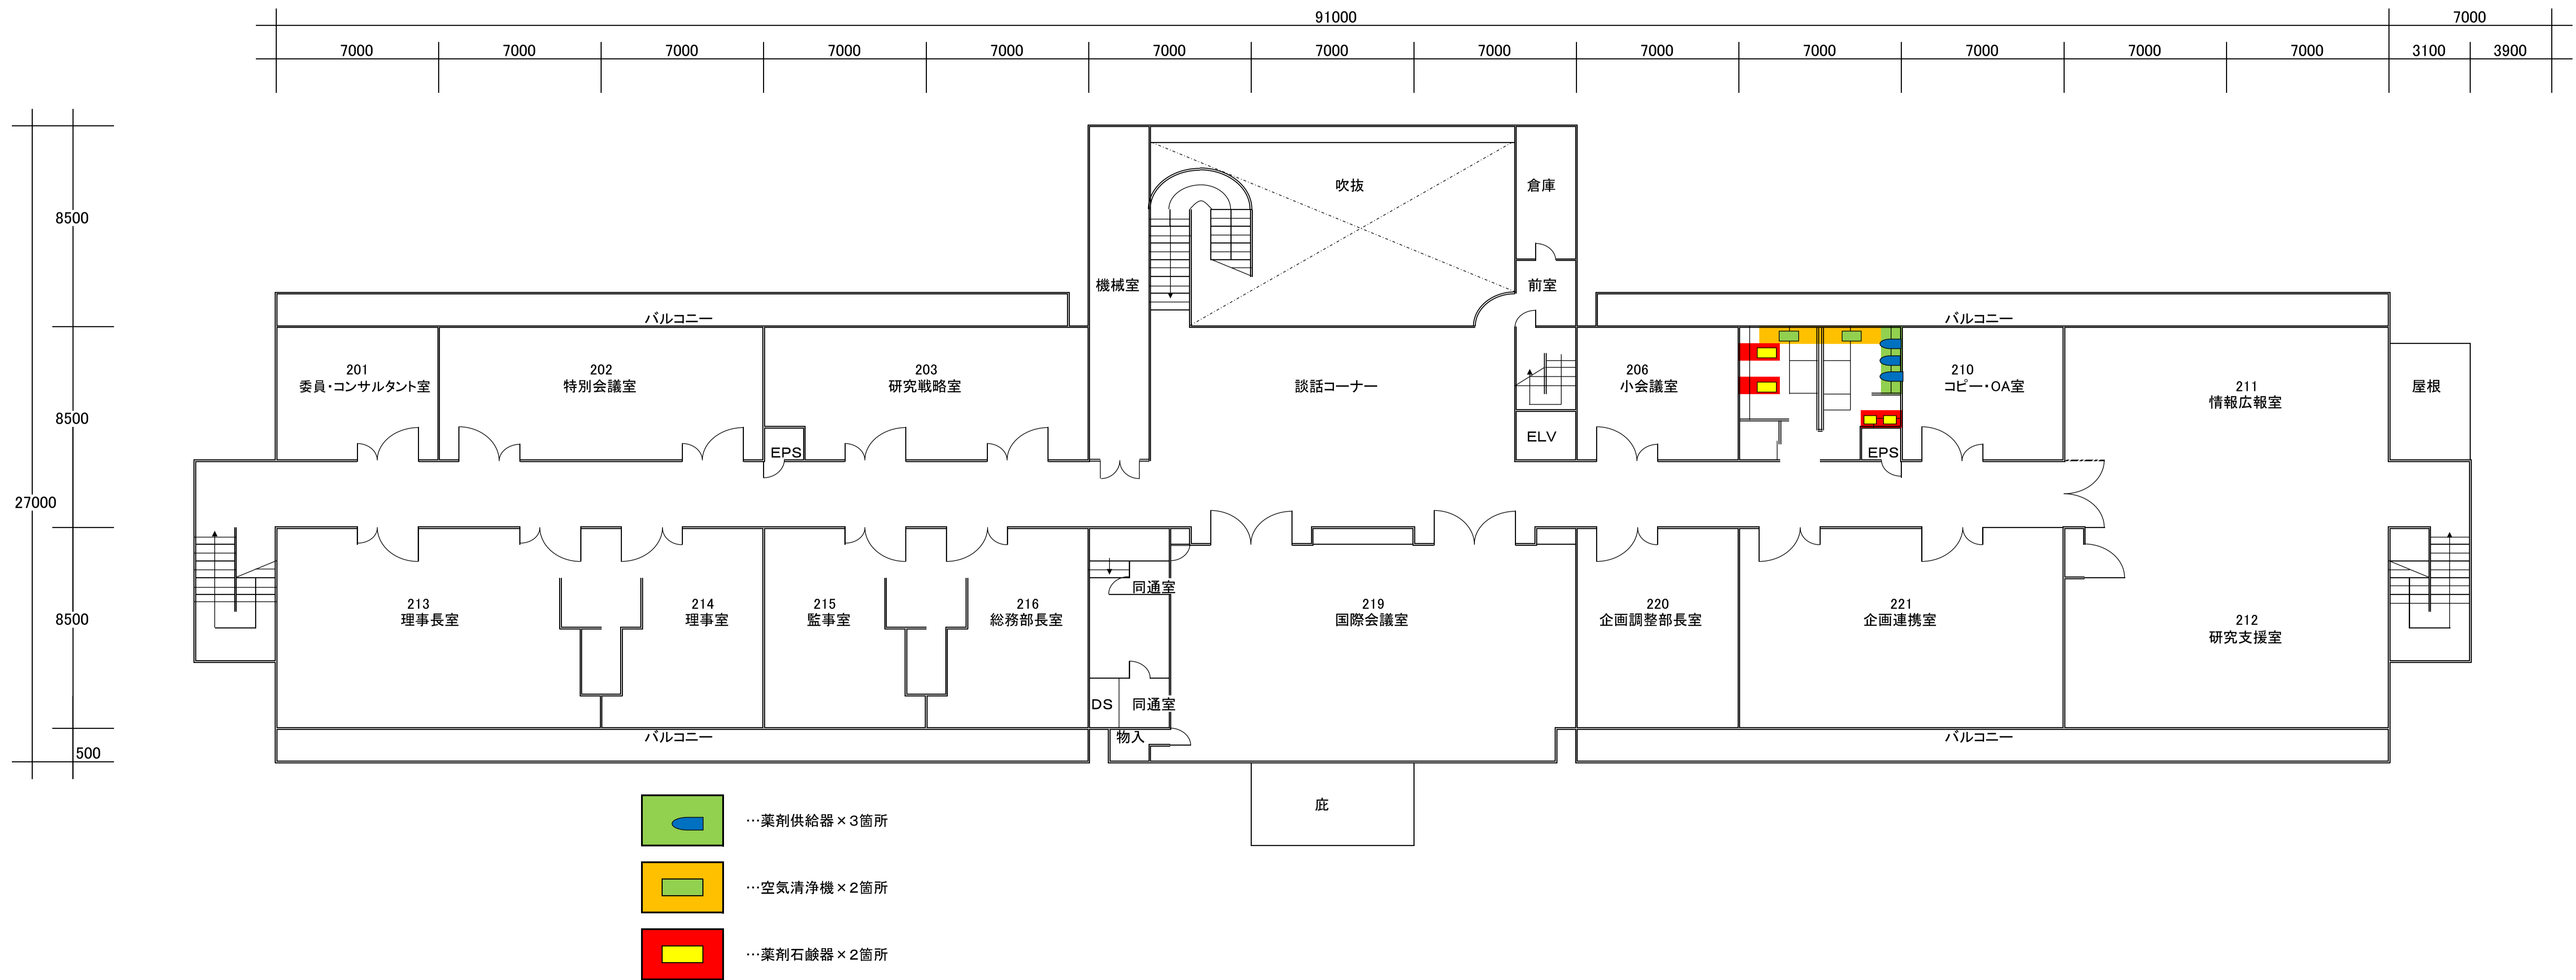


口座名	国際農林水産業研究センター(大わし地区)
所在	茨城県つくば市大わし1-1
建物番号	10
建物名称	国際研究本館 2F
建/延面積	1,970.66/3,622.29
構造	RC-2
建築年度	H. 6


共同研究棟 5・6F 平面図




薬剤供給機等設置場所

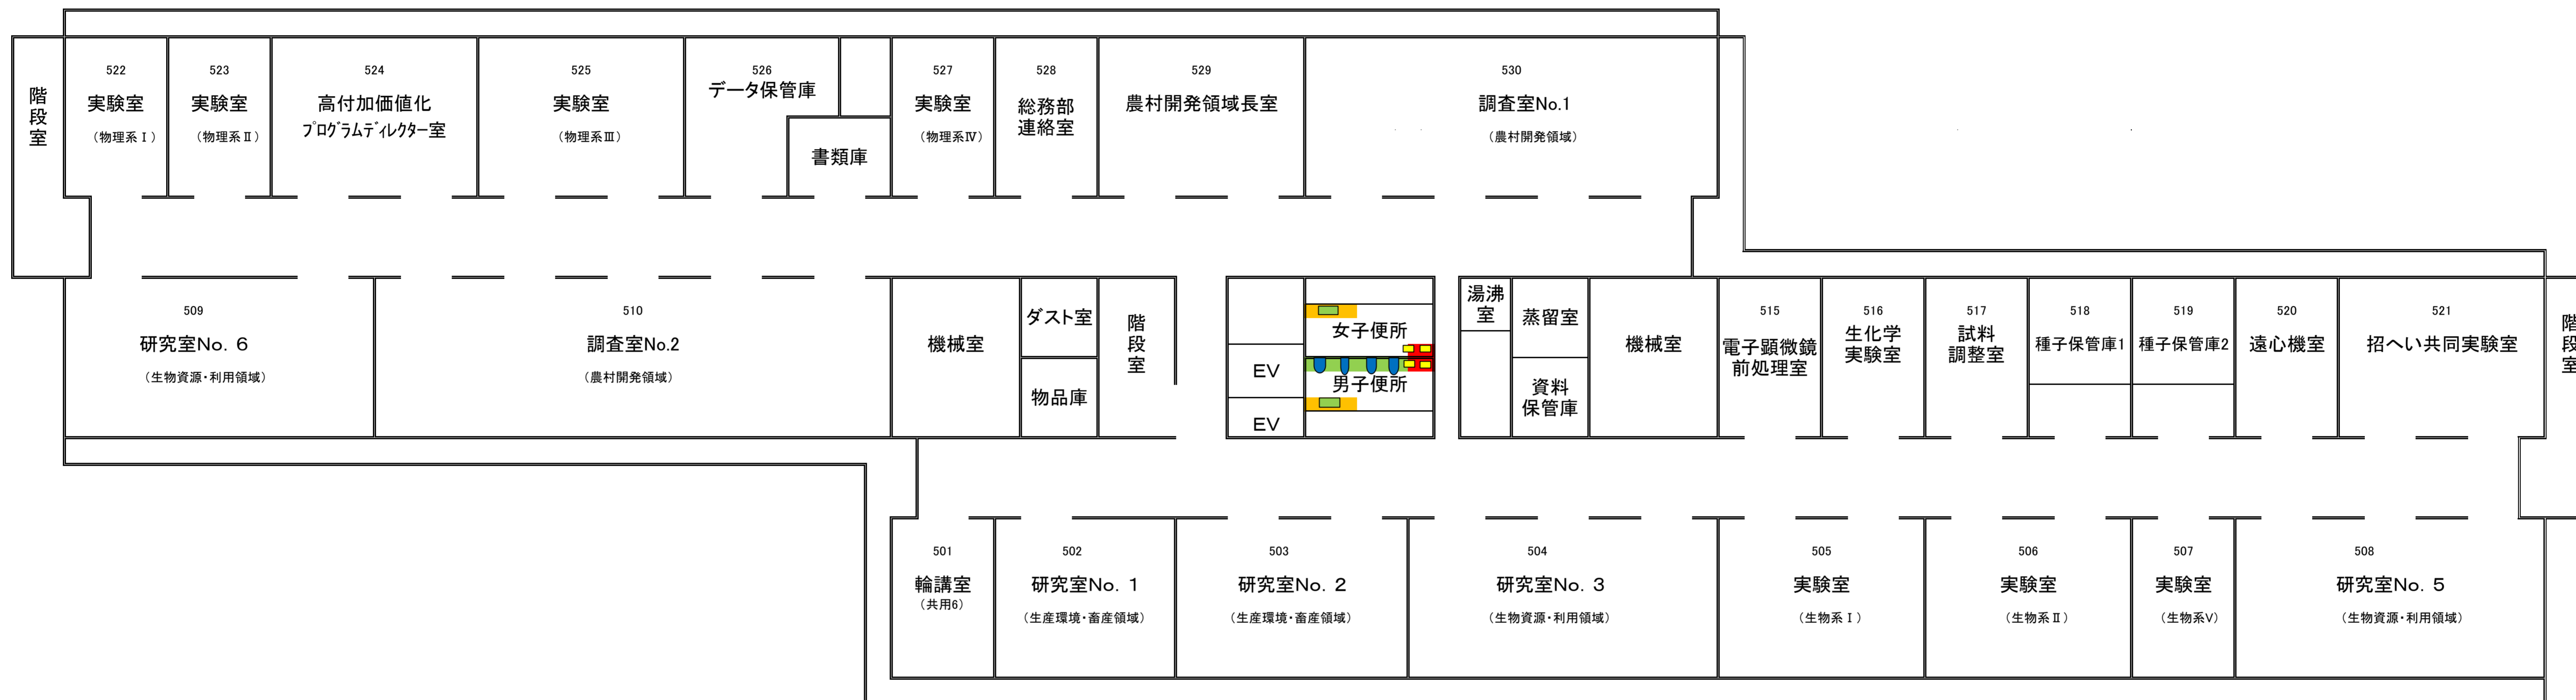5階

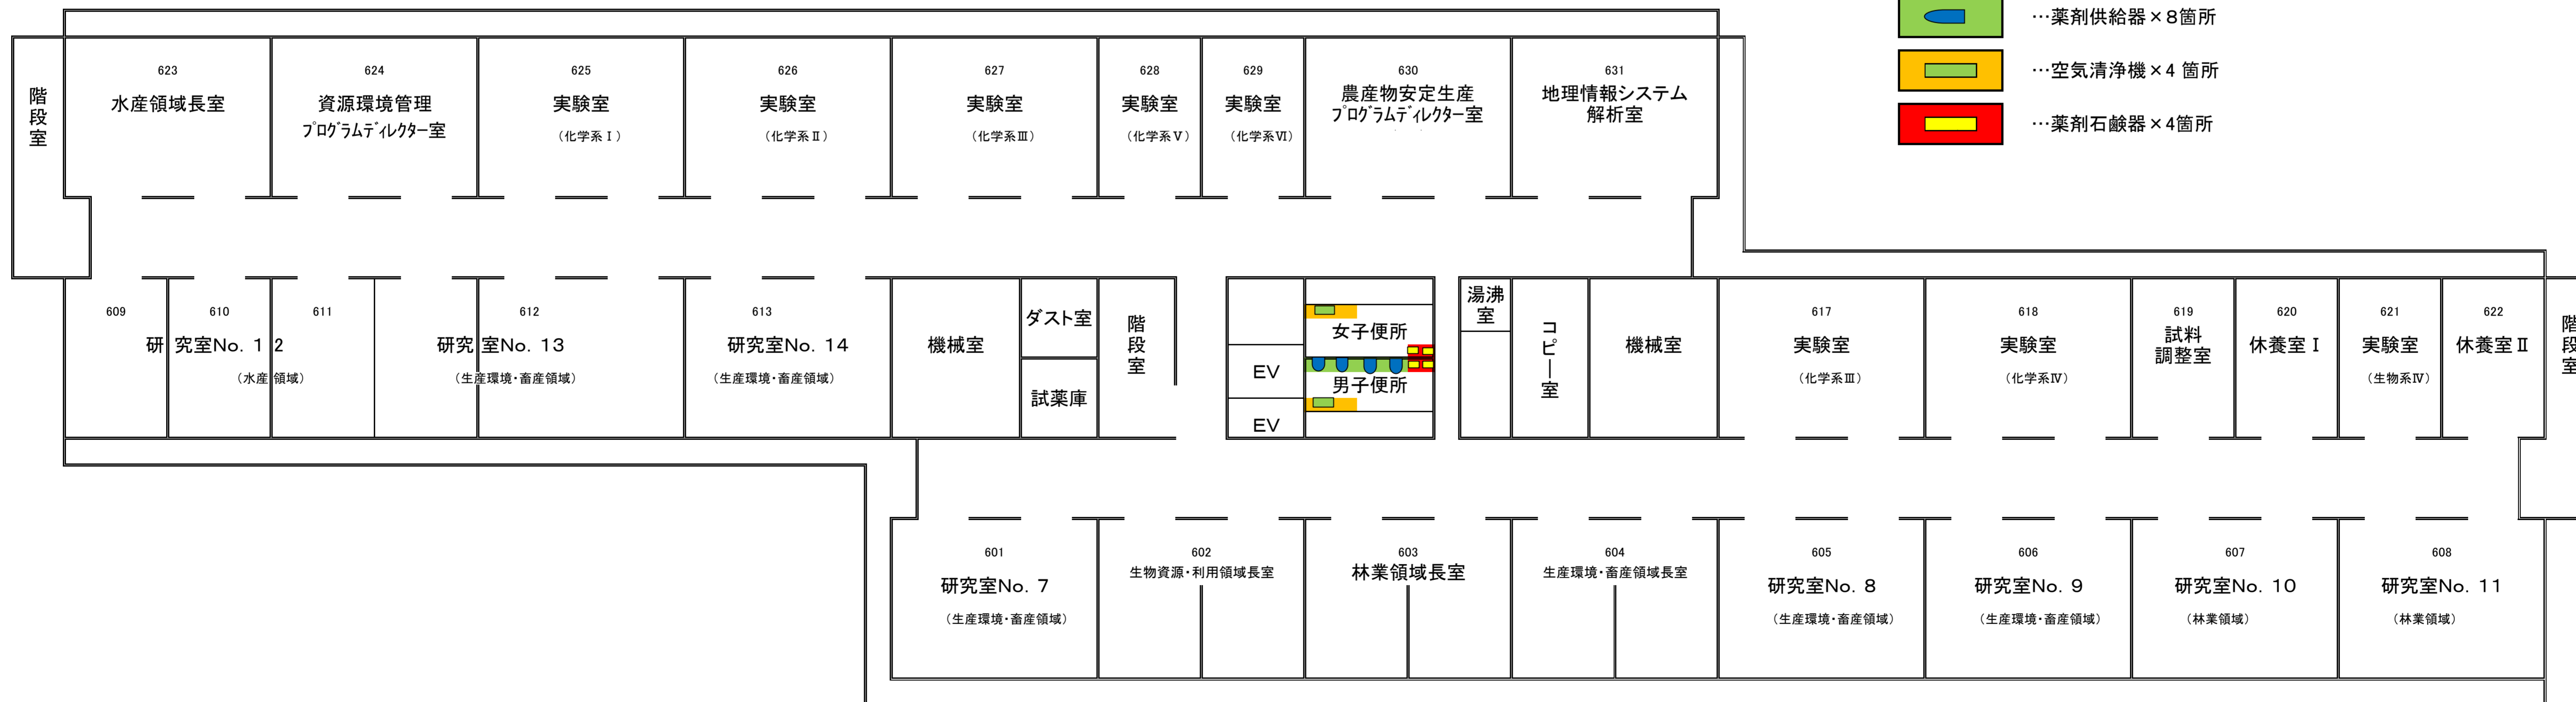

6階



-  …薬剤供給器×8箇所
-  …空気清浄機×4箇所
-  …薬剤石鹸器×4箇所